




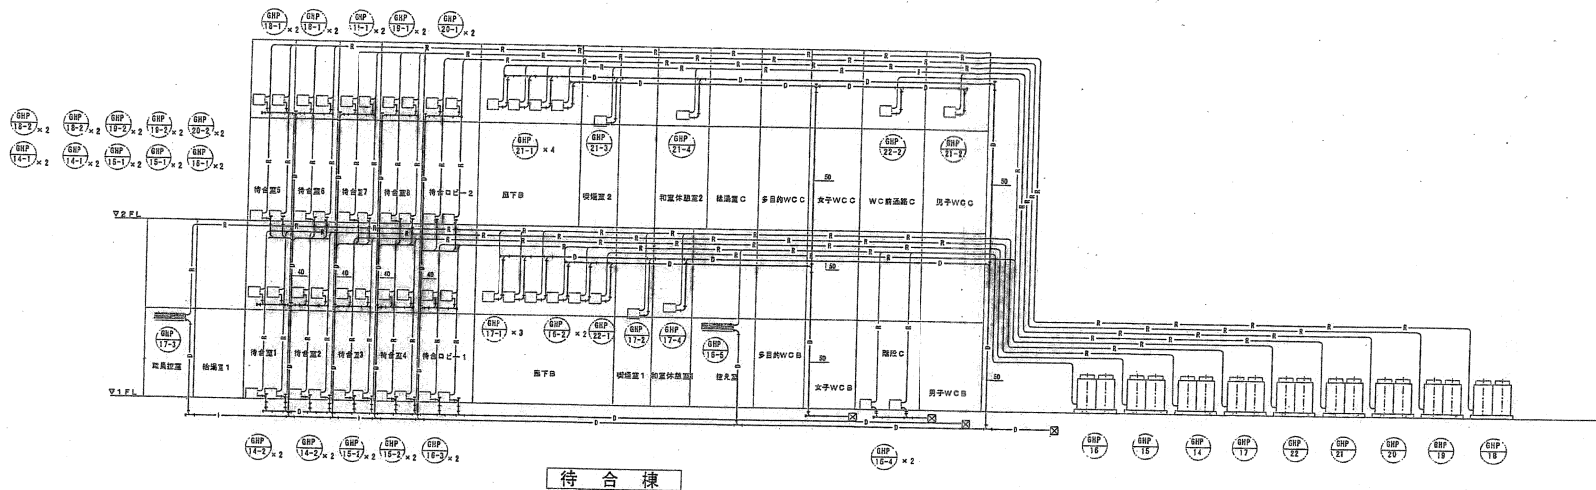


待合棟

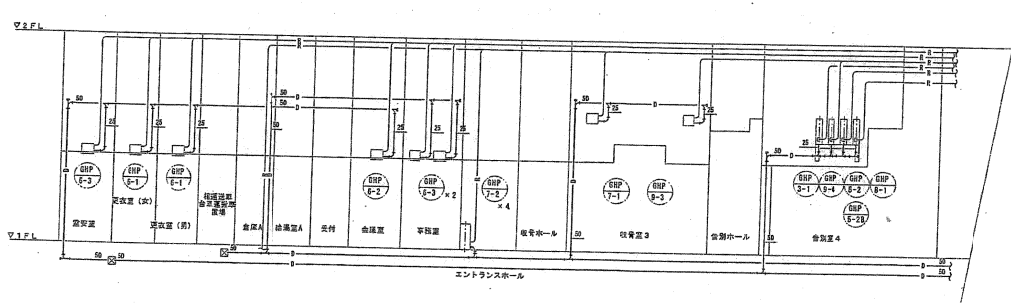

火葬棟

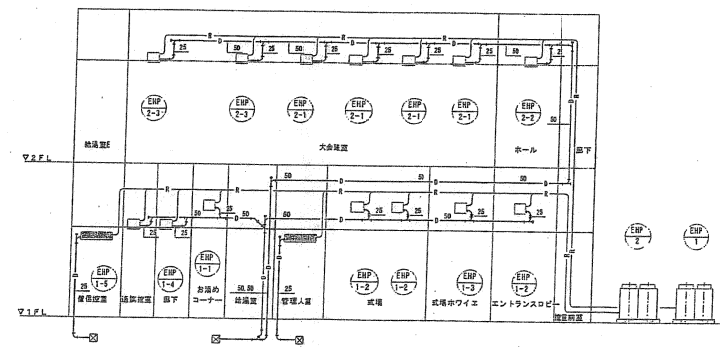


葬祭棟

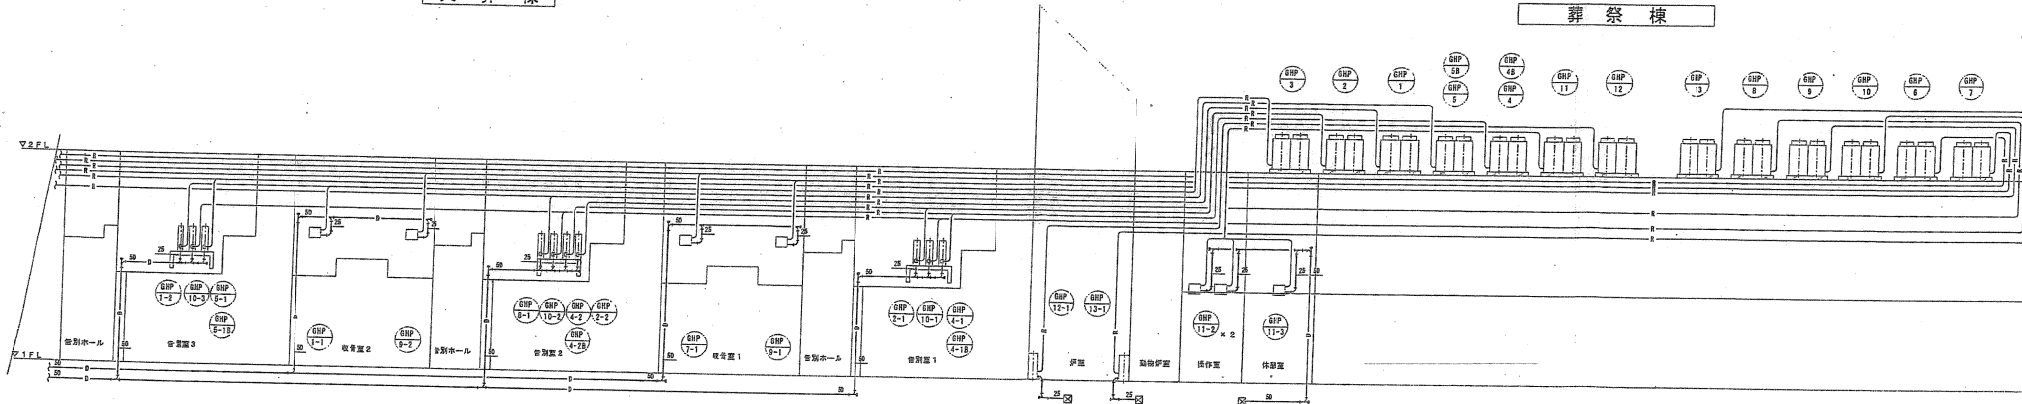


火葬棟


*加温給水は平面図による

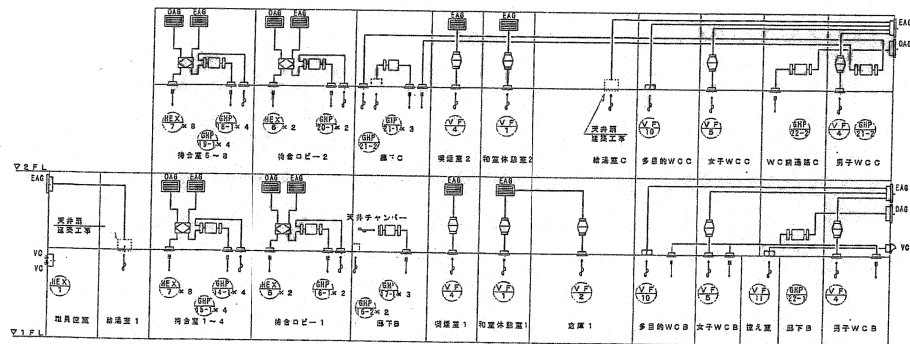

待 合 棟

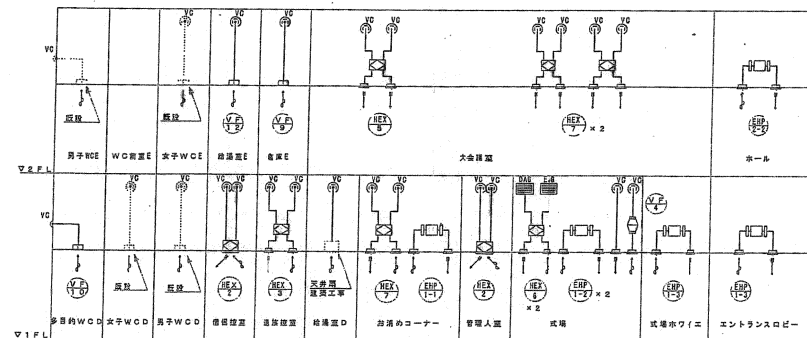

葬 祭 棟

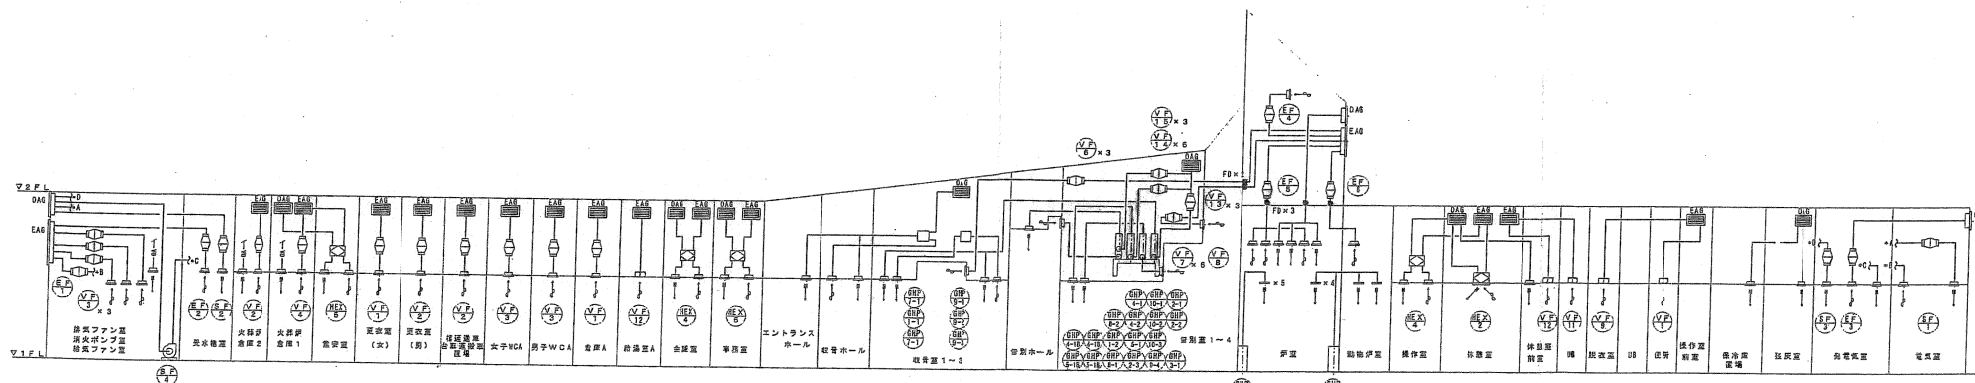

火 葬 棟

