


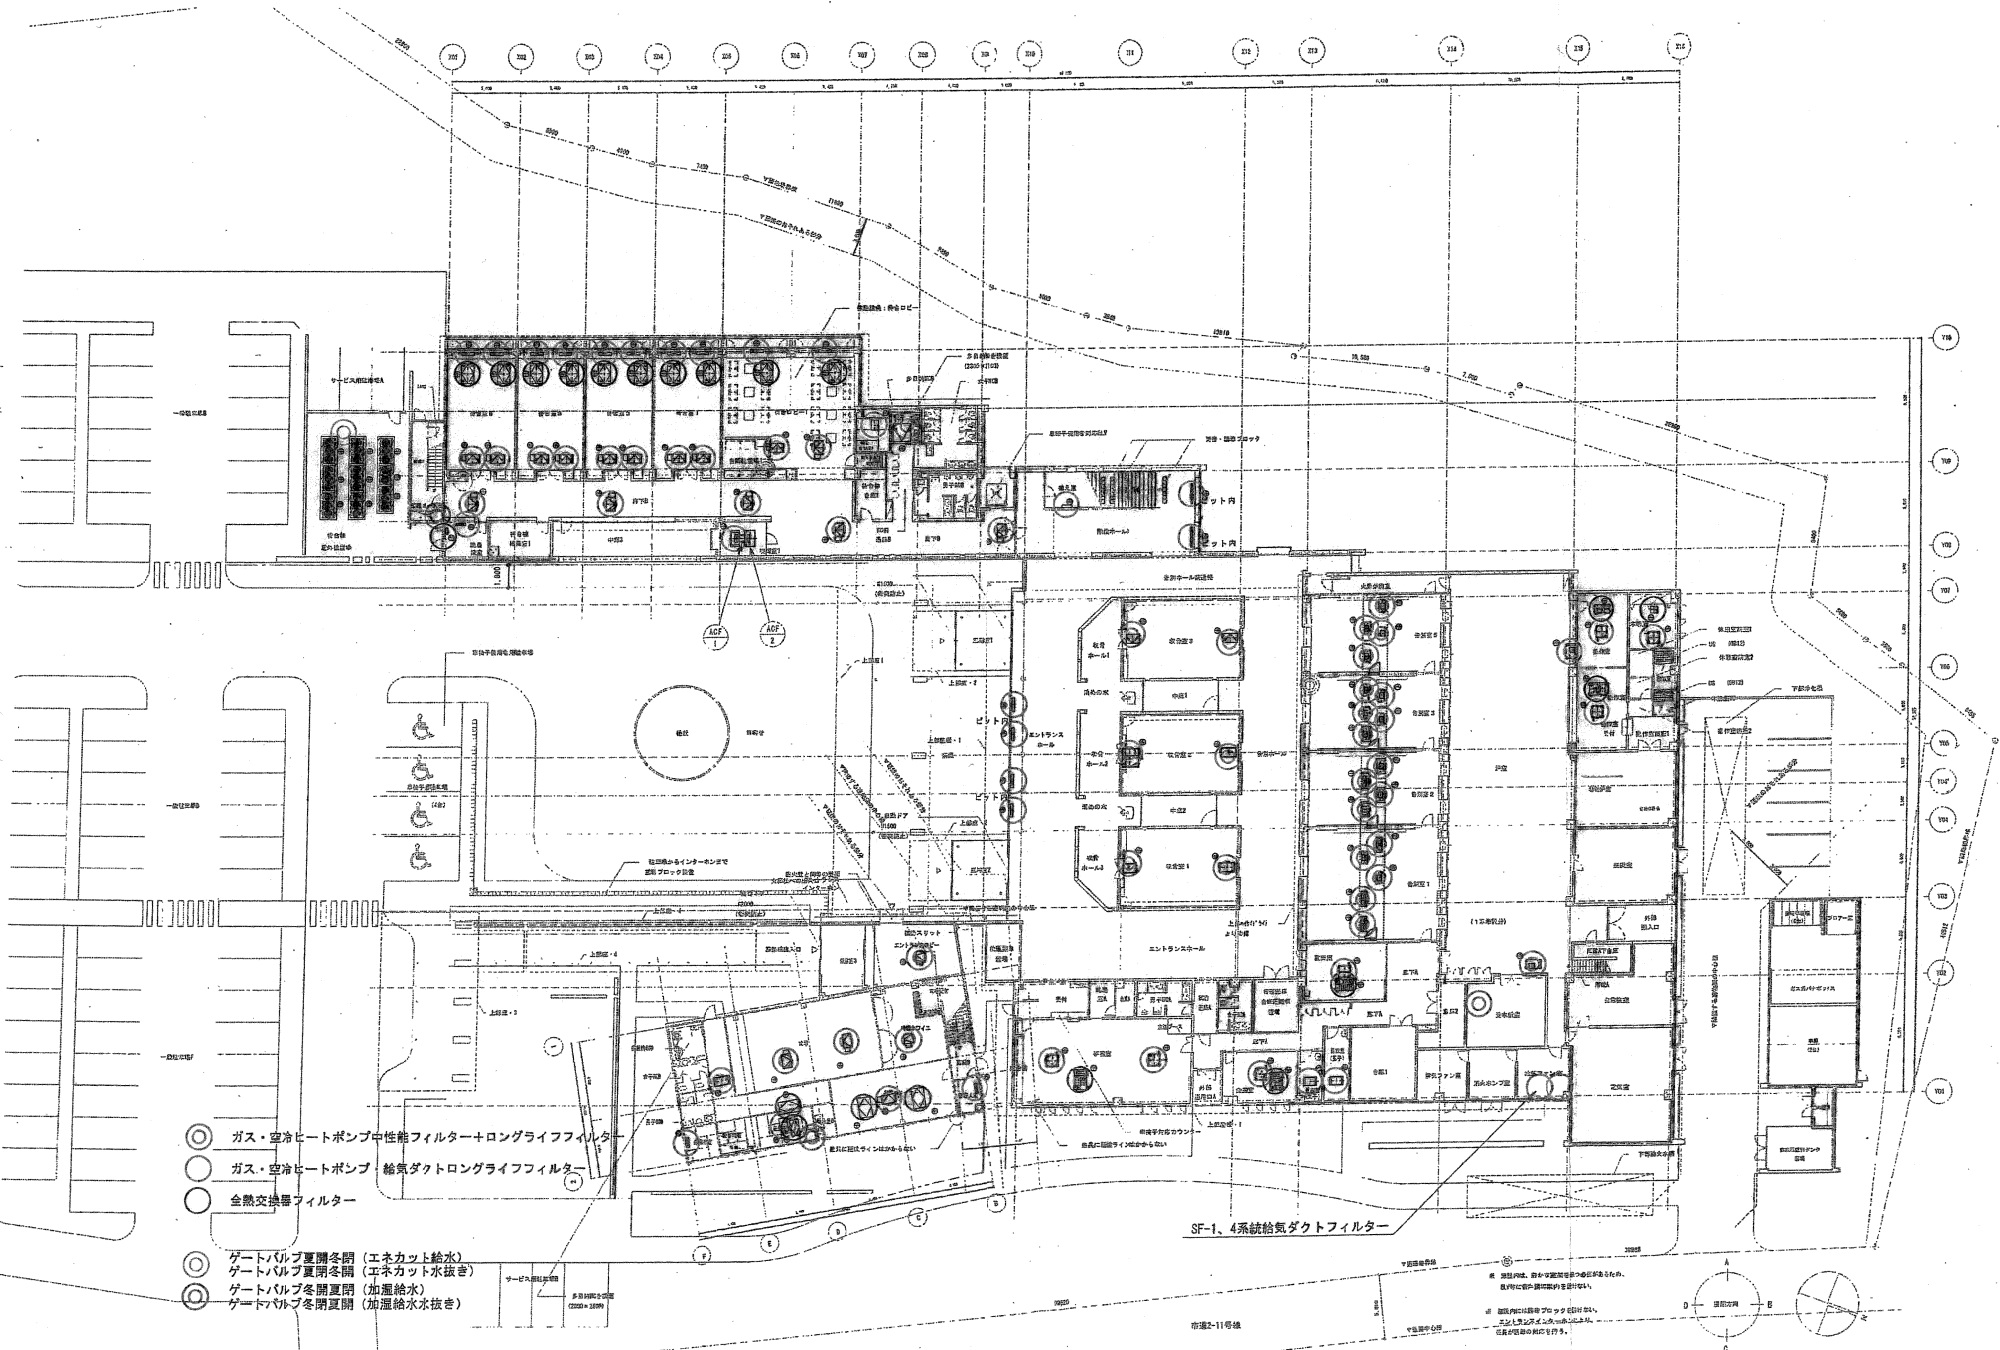
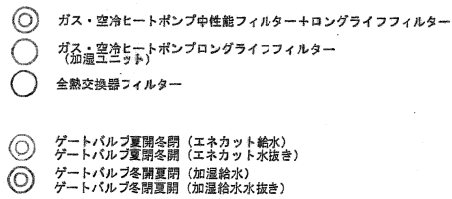
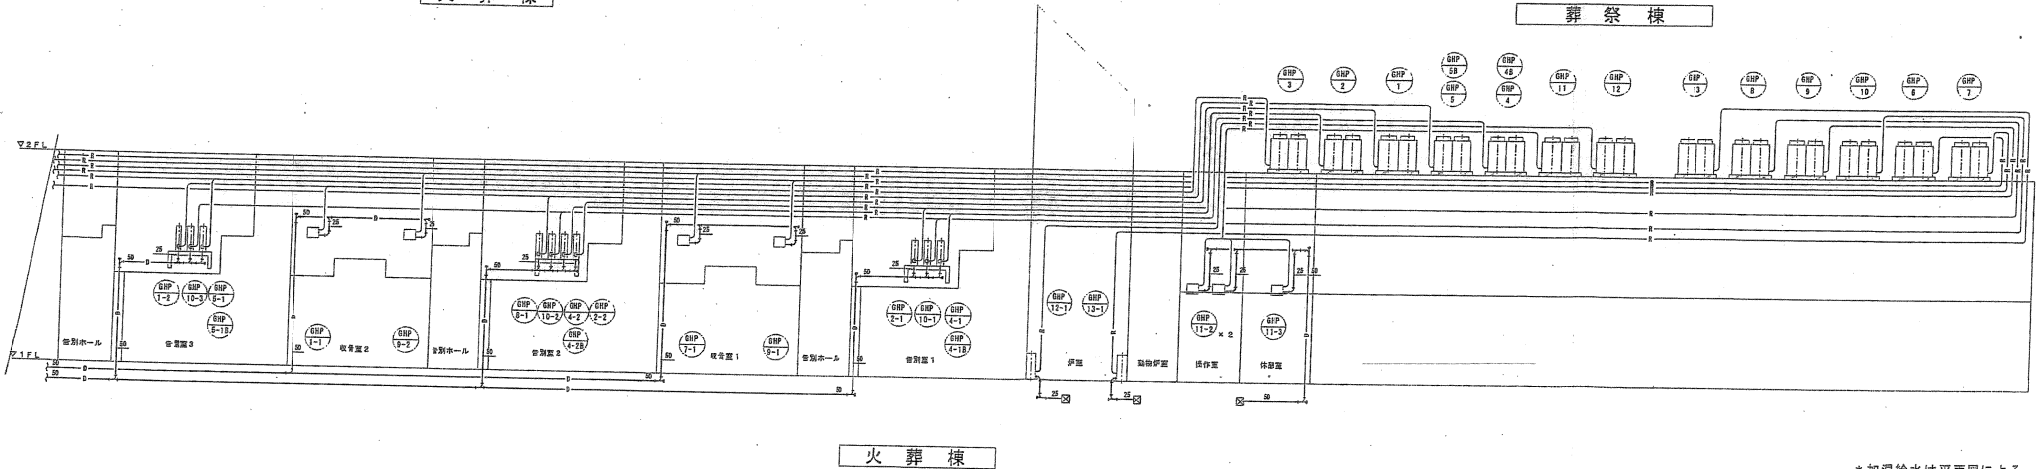


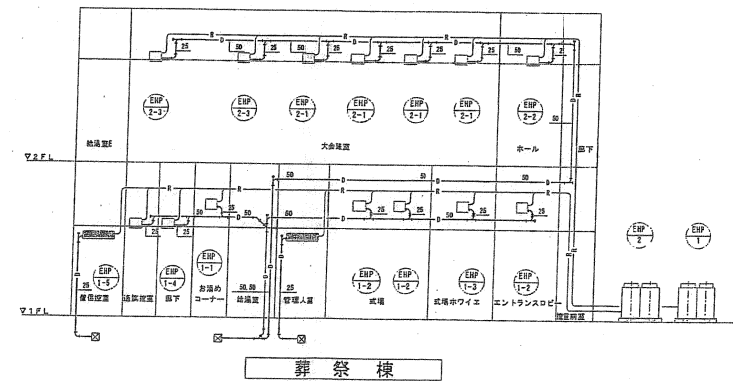




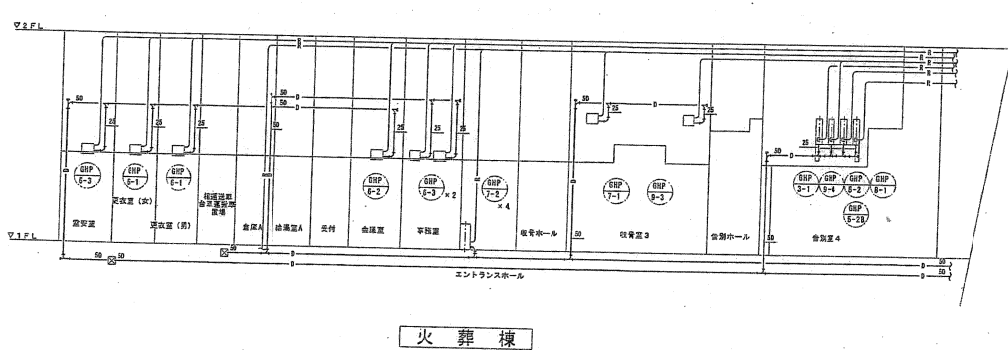


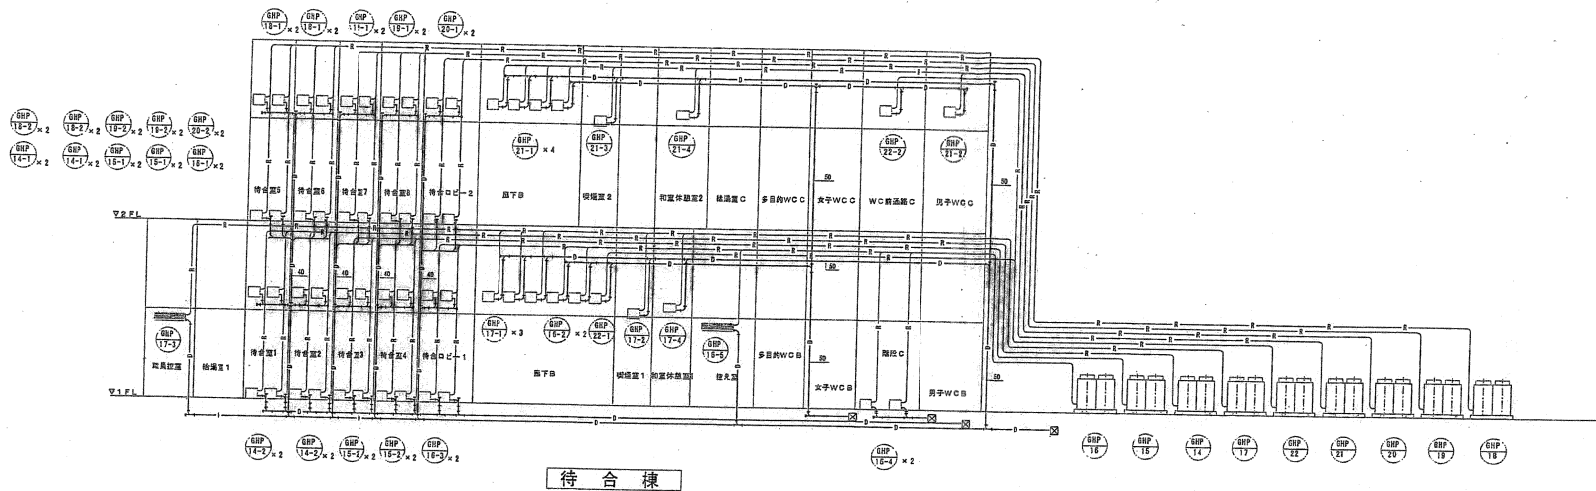


*加温給水は平面図による

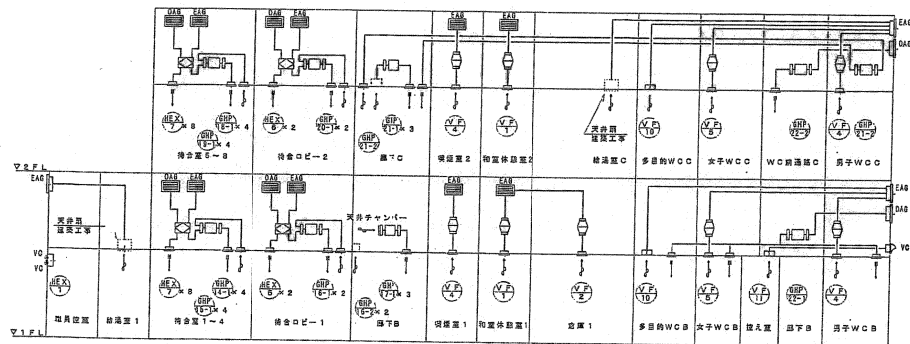

待合棟

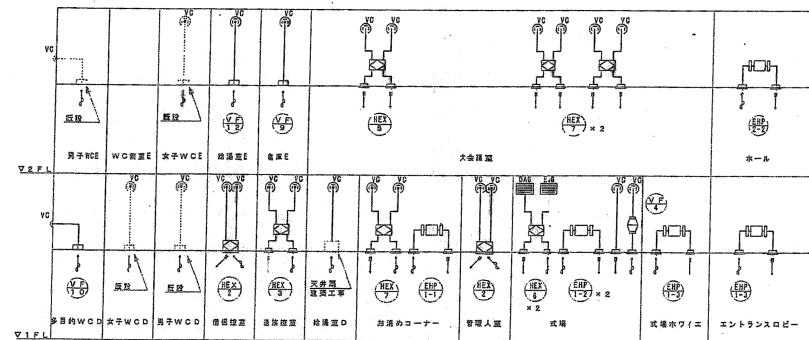

葬祭棟

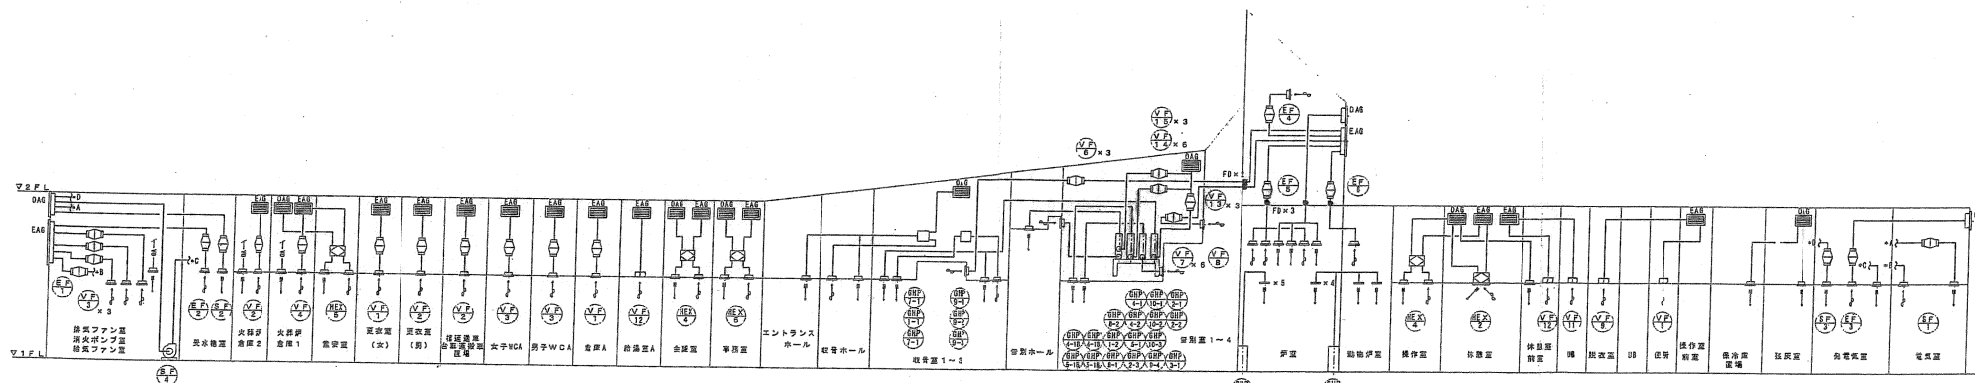

火葬棟

